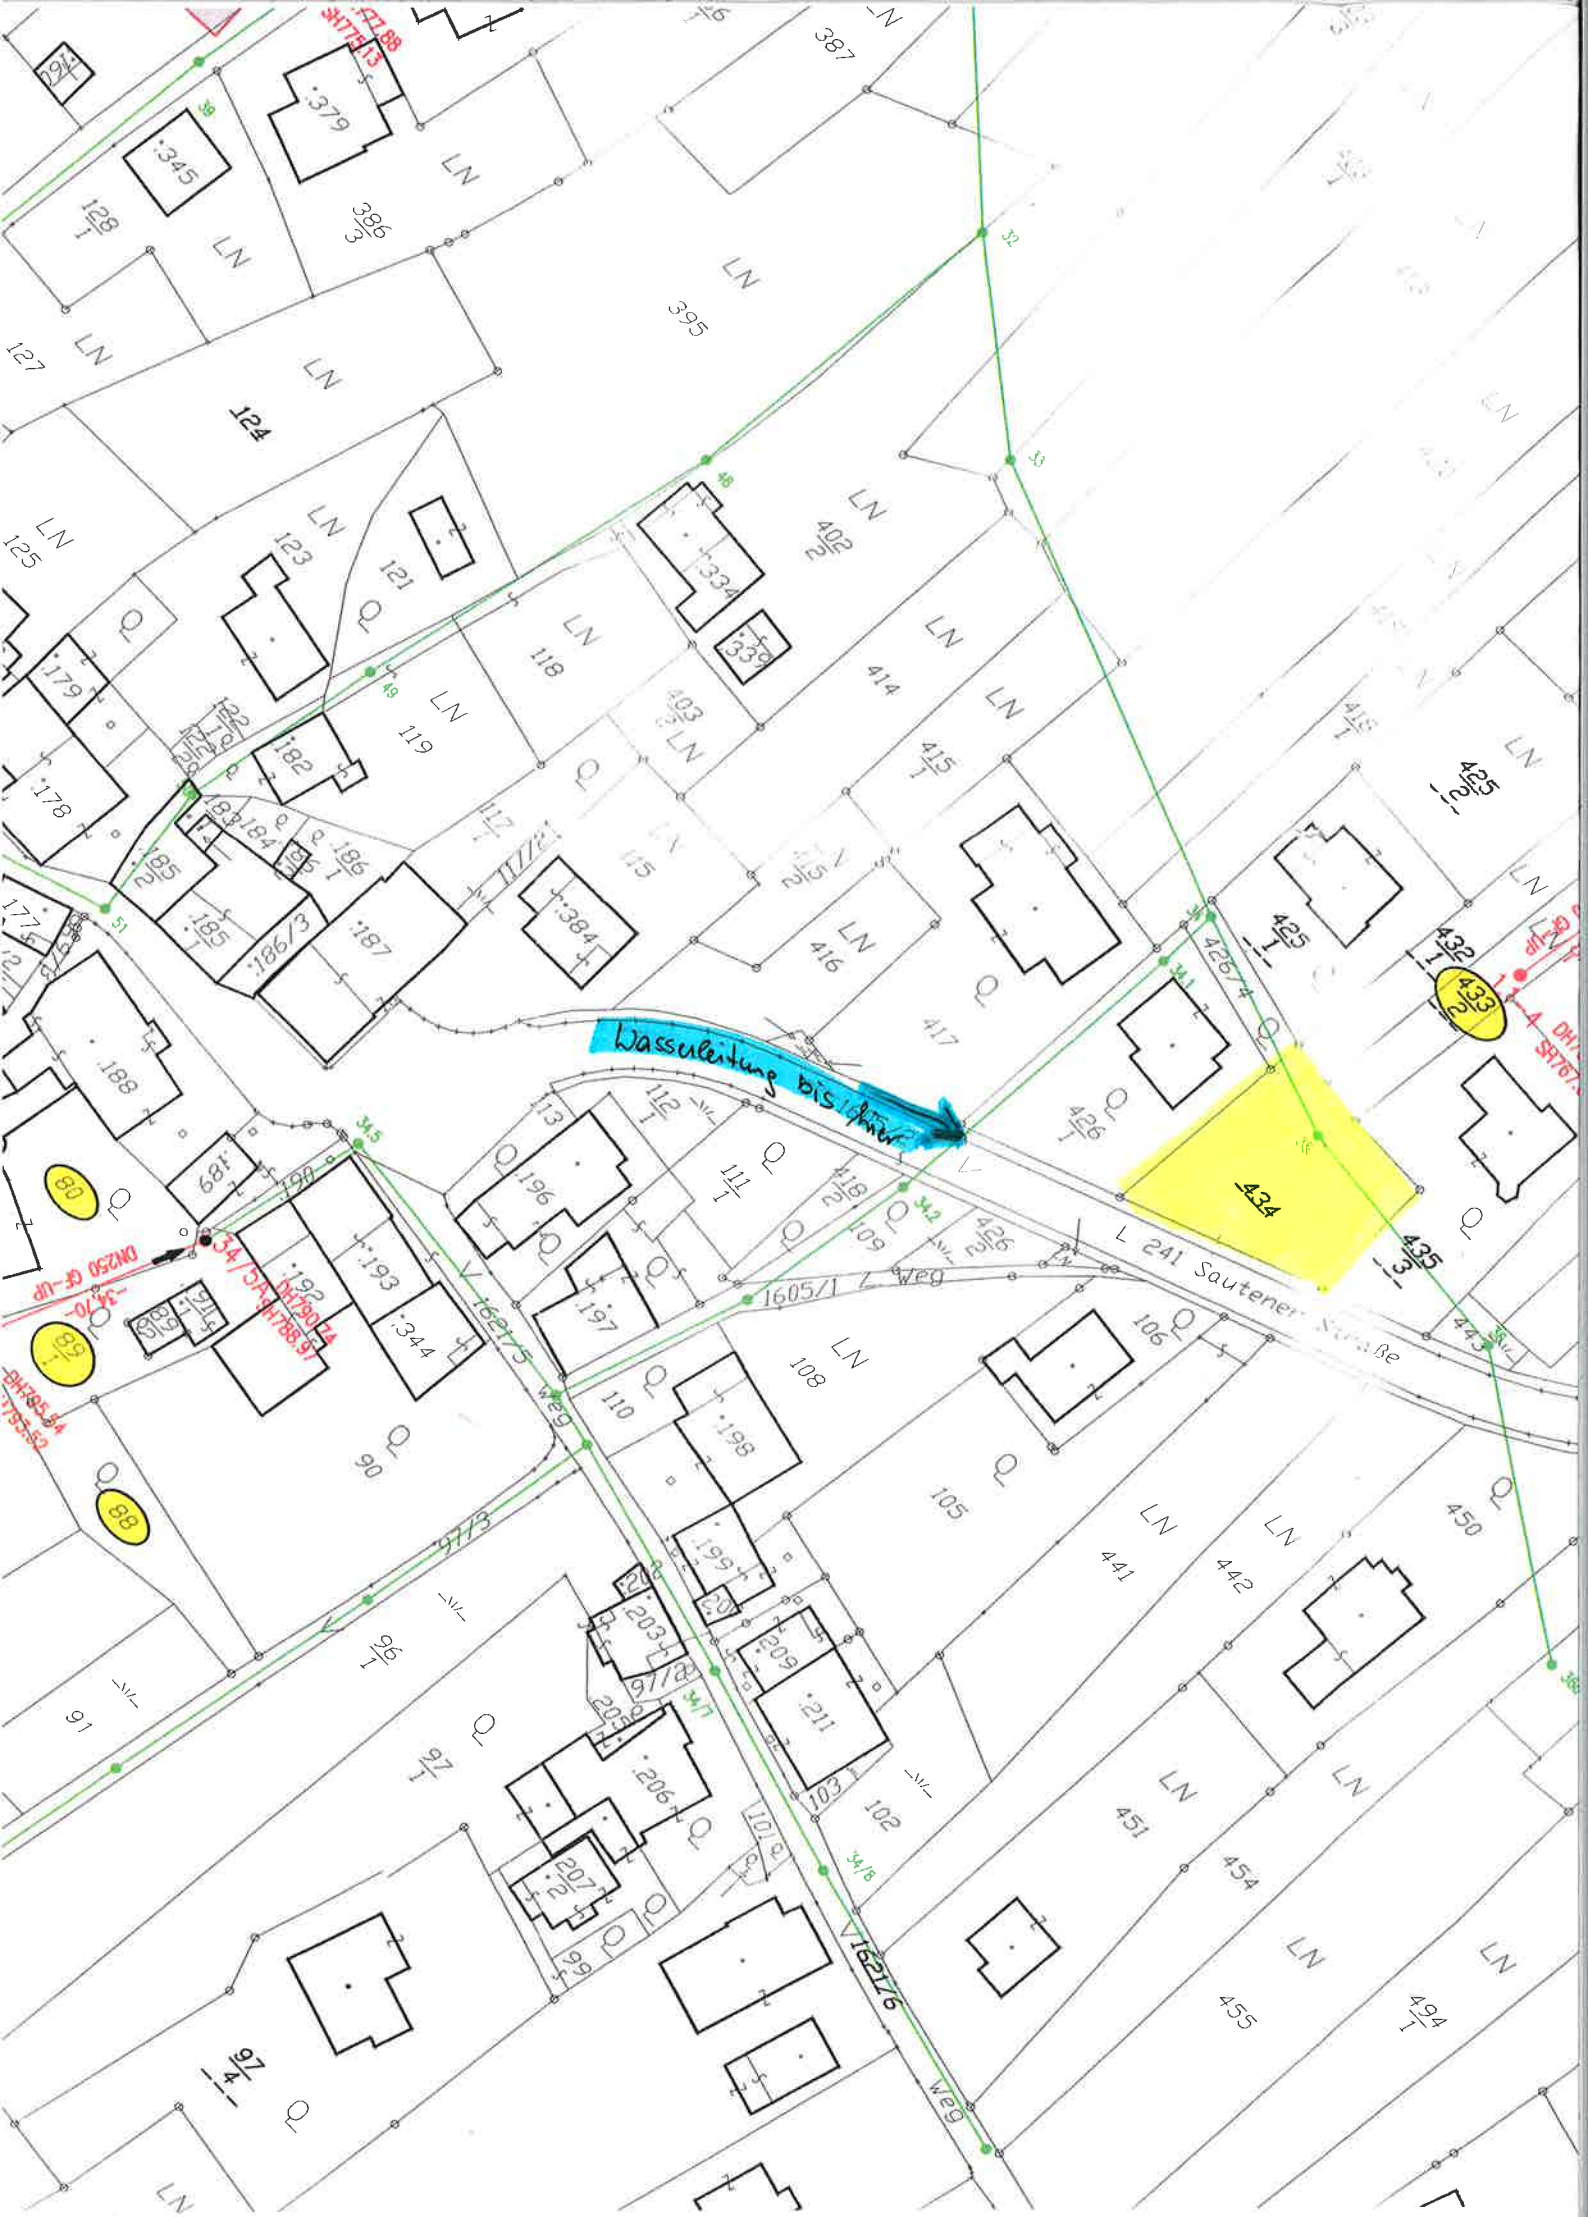
Wasserleitung bis hier
434
L 241 Sautener Straße
1605/1 Weg
162/5 Weg
162/6 Weg
97/3
124
LN