


Walfischgasse 10  
1010 Wien

Top 23 • 4.OG

Wohnfläche 86,48 m<sup>2</sup>

- 1 Vorraum
- 2 Zimmer
- 3 Wohnküche
- 4 Vorr.
- 5 WC
- 6 Bad
- 7 Zimmer

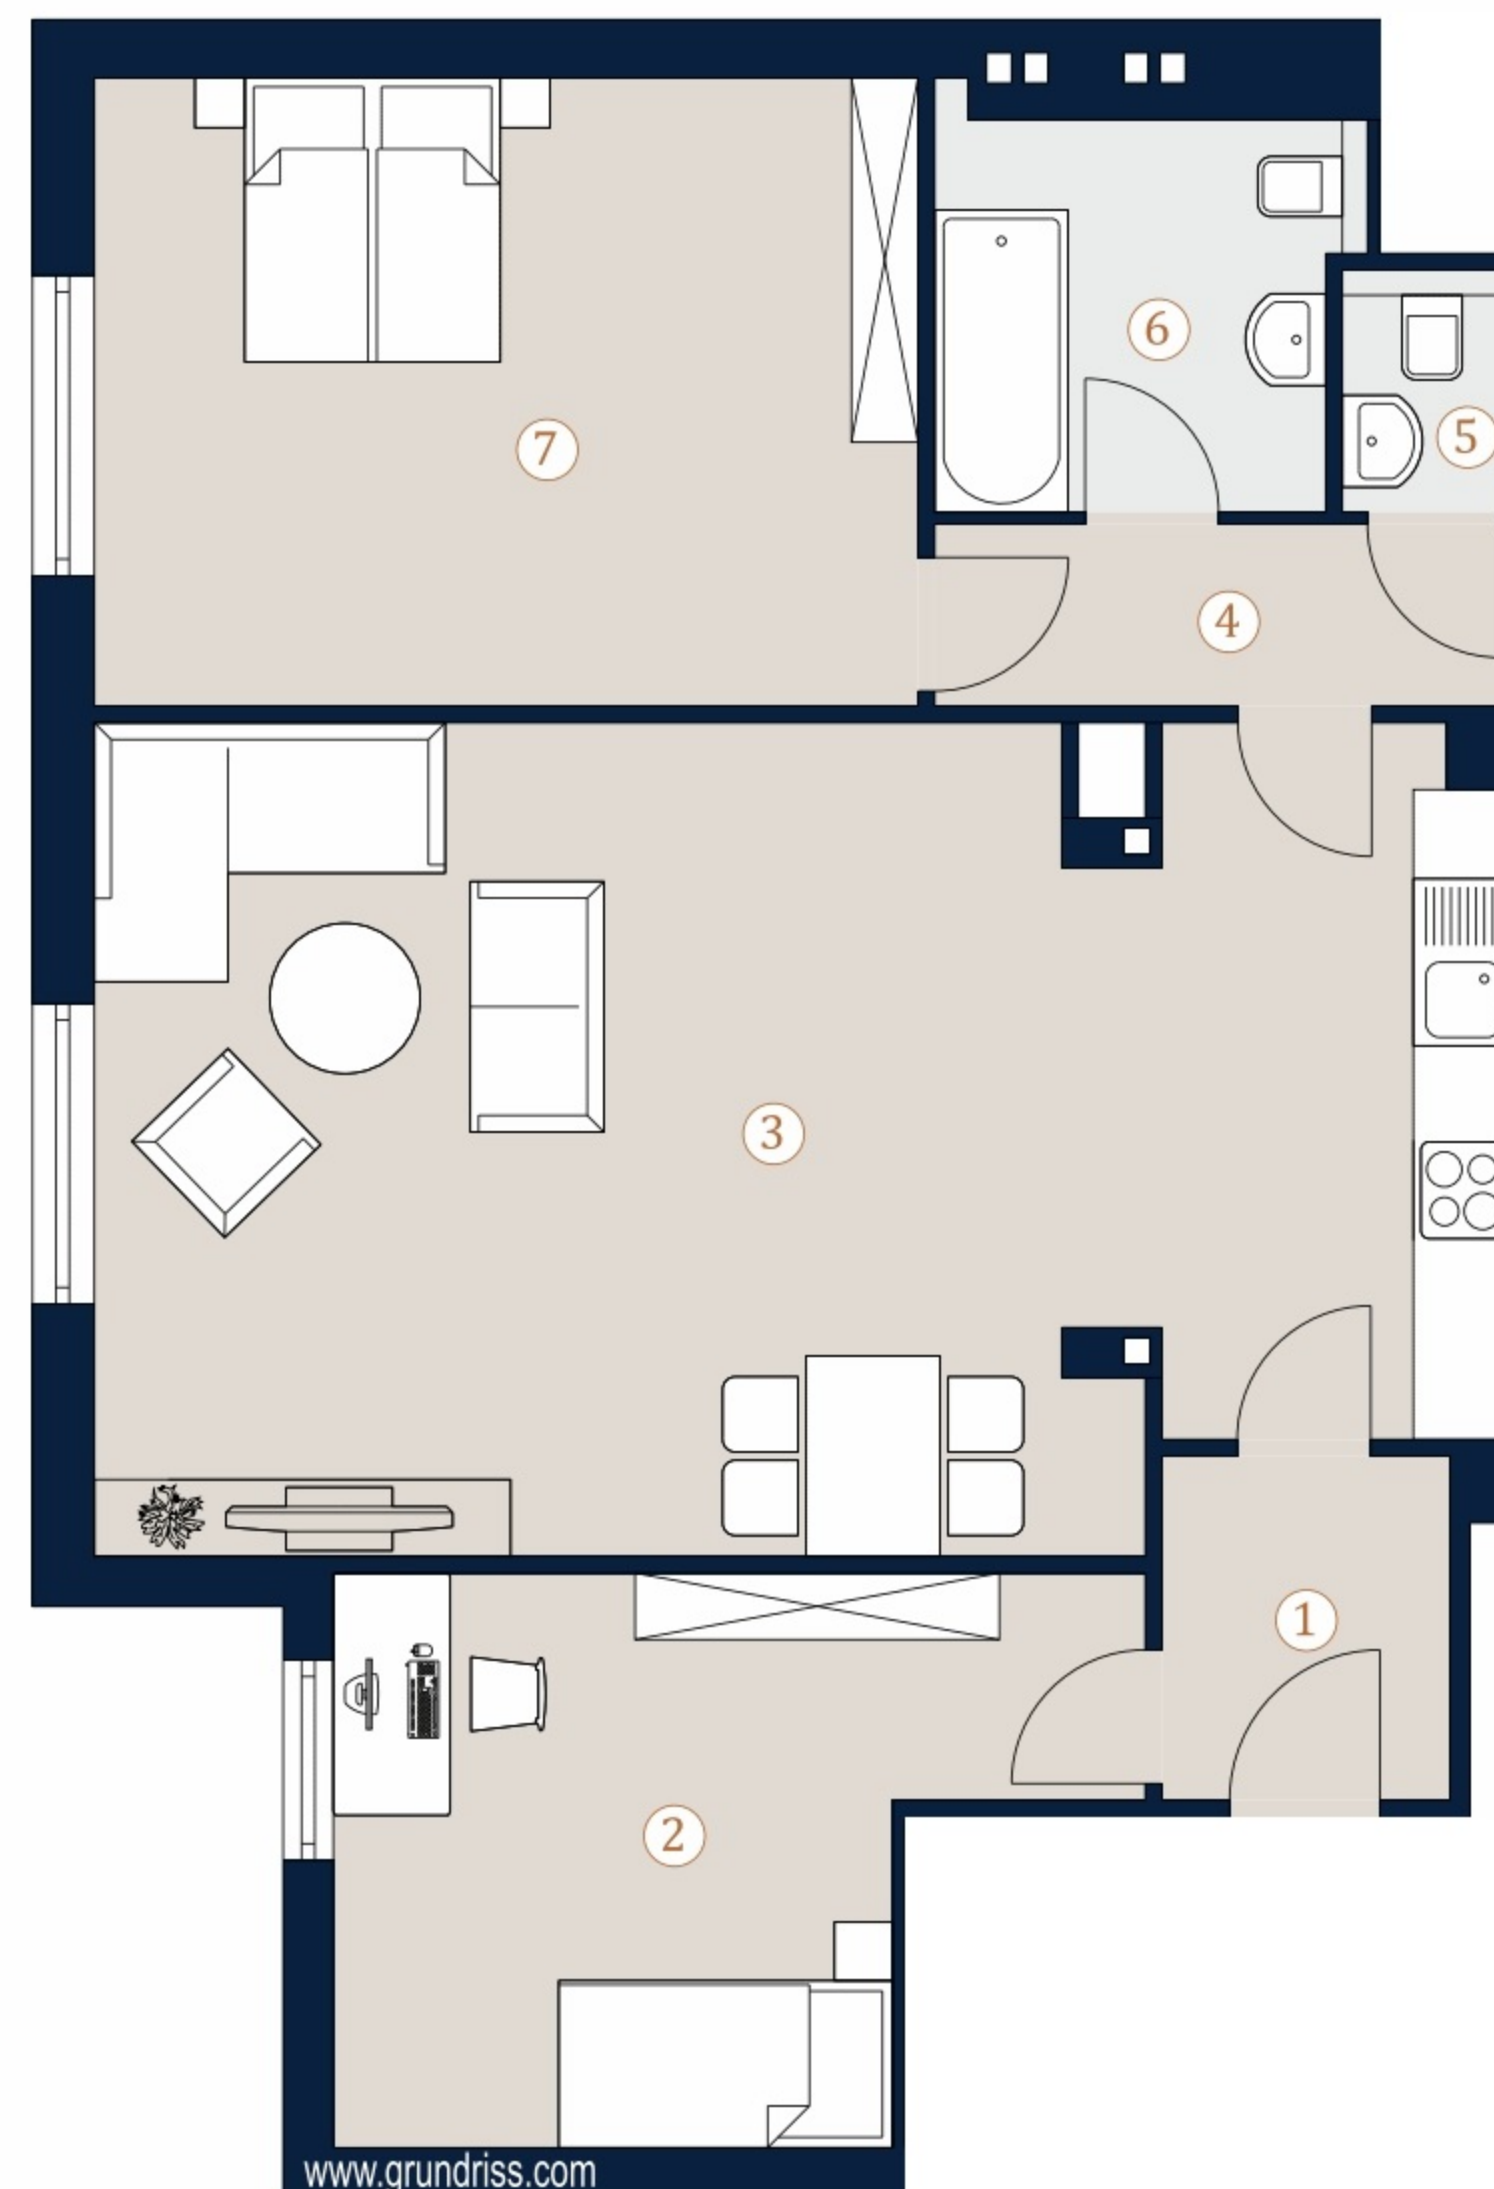

Bei Immobilien zu Hause.  
Seit 3 Generationen.

A4 M 1:100

