


Ehrenfelsgasse 12 1120 Wien

Top 1B · Erdgeschoß


Nutzfläche	53,56 m²
Terrasse	16,00 m²
Garten	35,86 m²

1	Vorraum	4,47 m ²
2	Wohnküche	29,56 m ²
3	Zimmer	12,23 m ²
4	Bad	5,97 m ²
5	WC	1,33 m ²

Übersicht

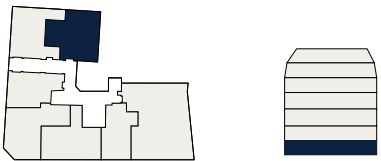

Bei Immobilien zu Hause.
Seit 3 Generationen.

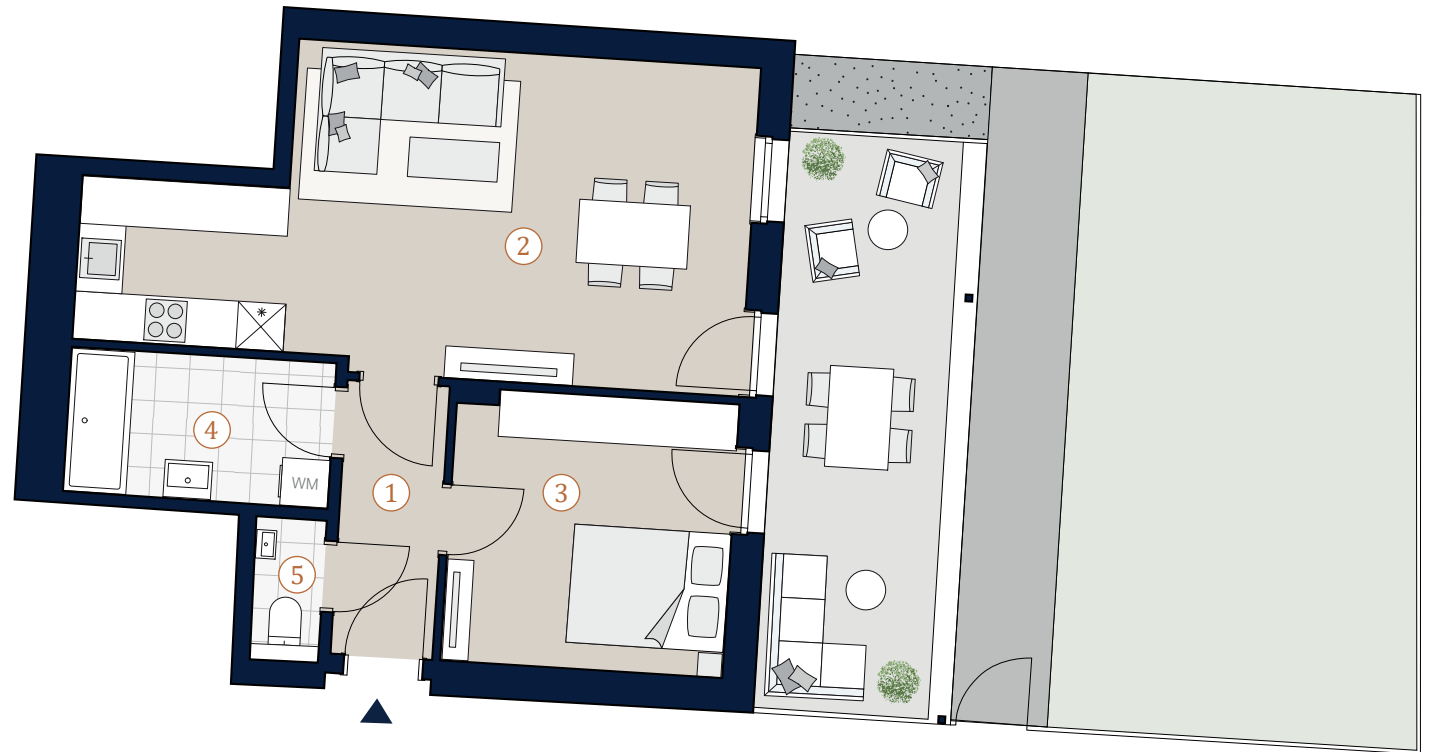

A4 | M 1:100



Die in der Plandarstellung dargestellte Möblierung ist schematisch und dient ausschließlich zur Illustration. Diese Darstellungen sind unverbindliche Plankopien. Der Planung und Ausführung sind Änderungen vorbehalten. Es gilt die Bau- und Ausstattungsbeschreibung. Sämtliche Maße sind Rohbaumaße. Planstand: September 2022